



延床面積
39.96m²

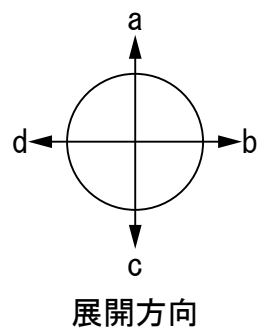


※厨房機器は厨房機器図面による

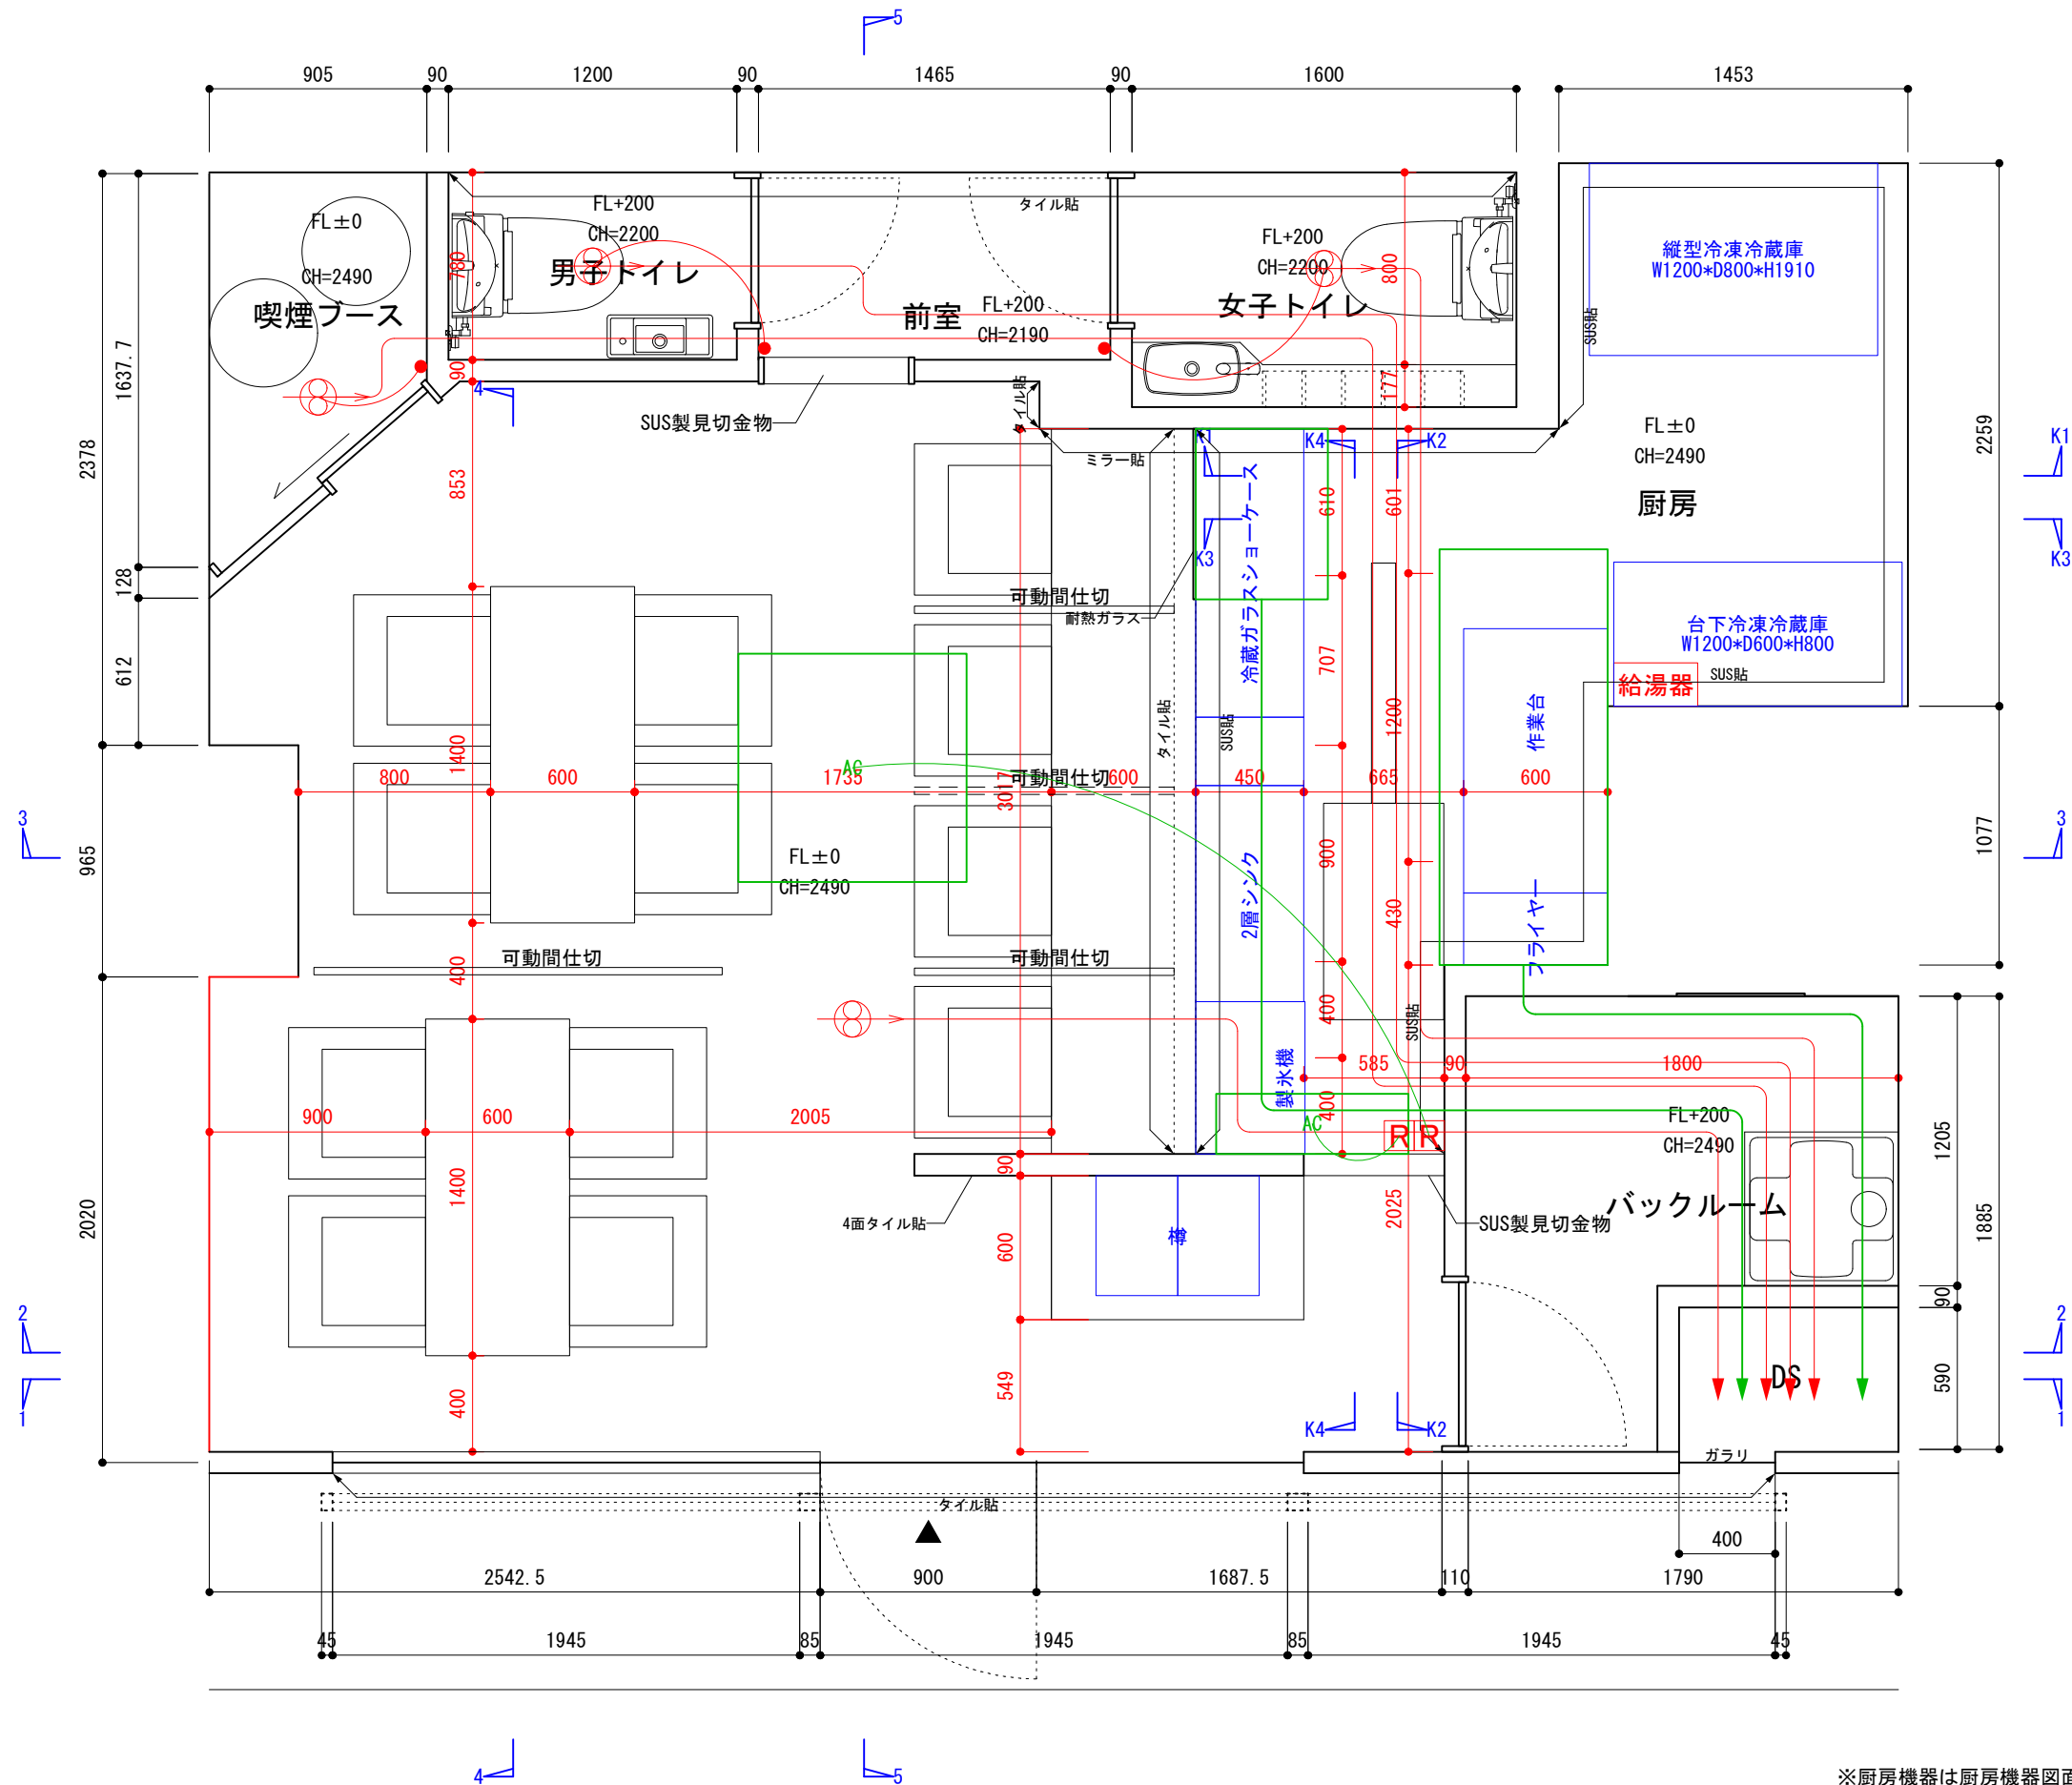


延床面積
39.96m²


※厨房機器は厨房機器図面による

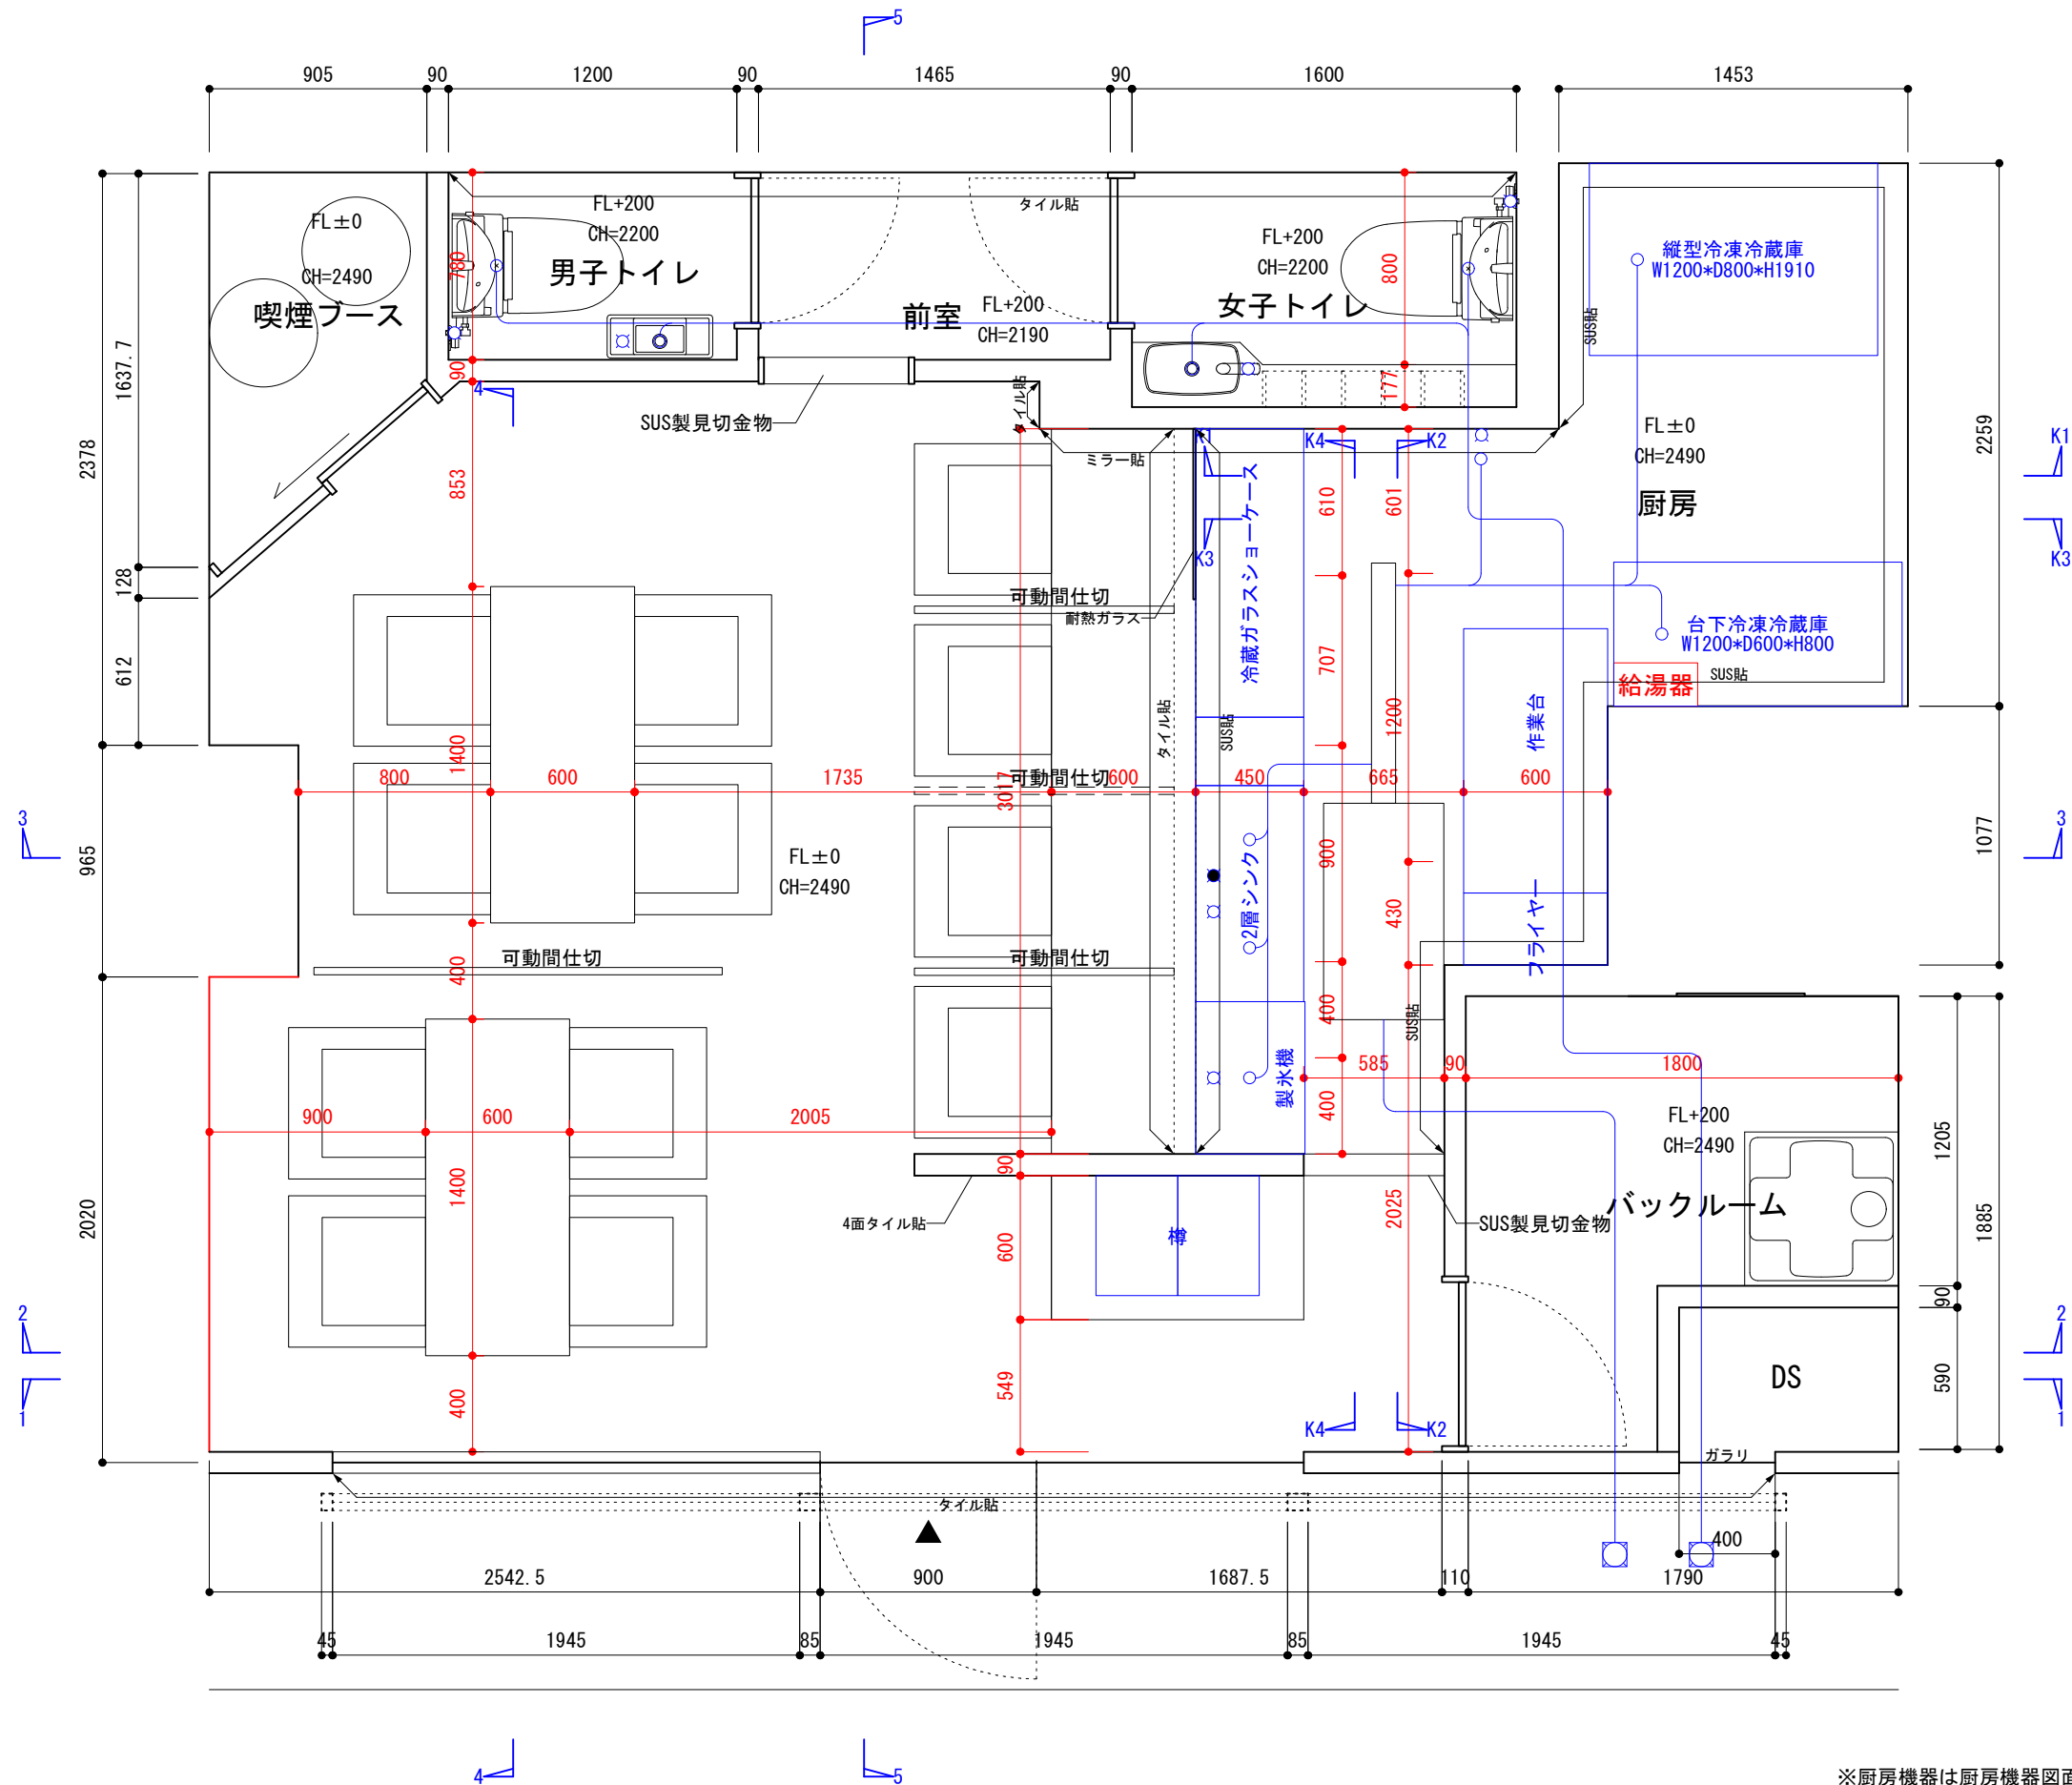

※厨房機器は厨房機器図面による

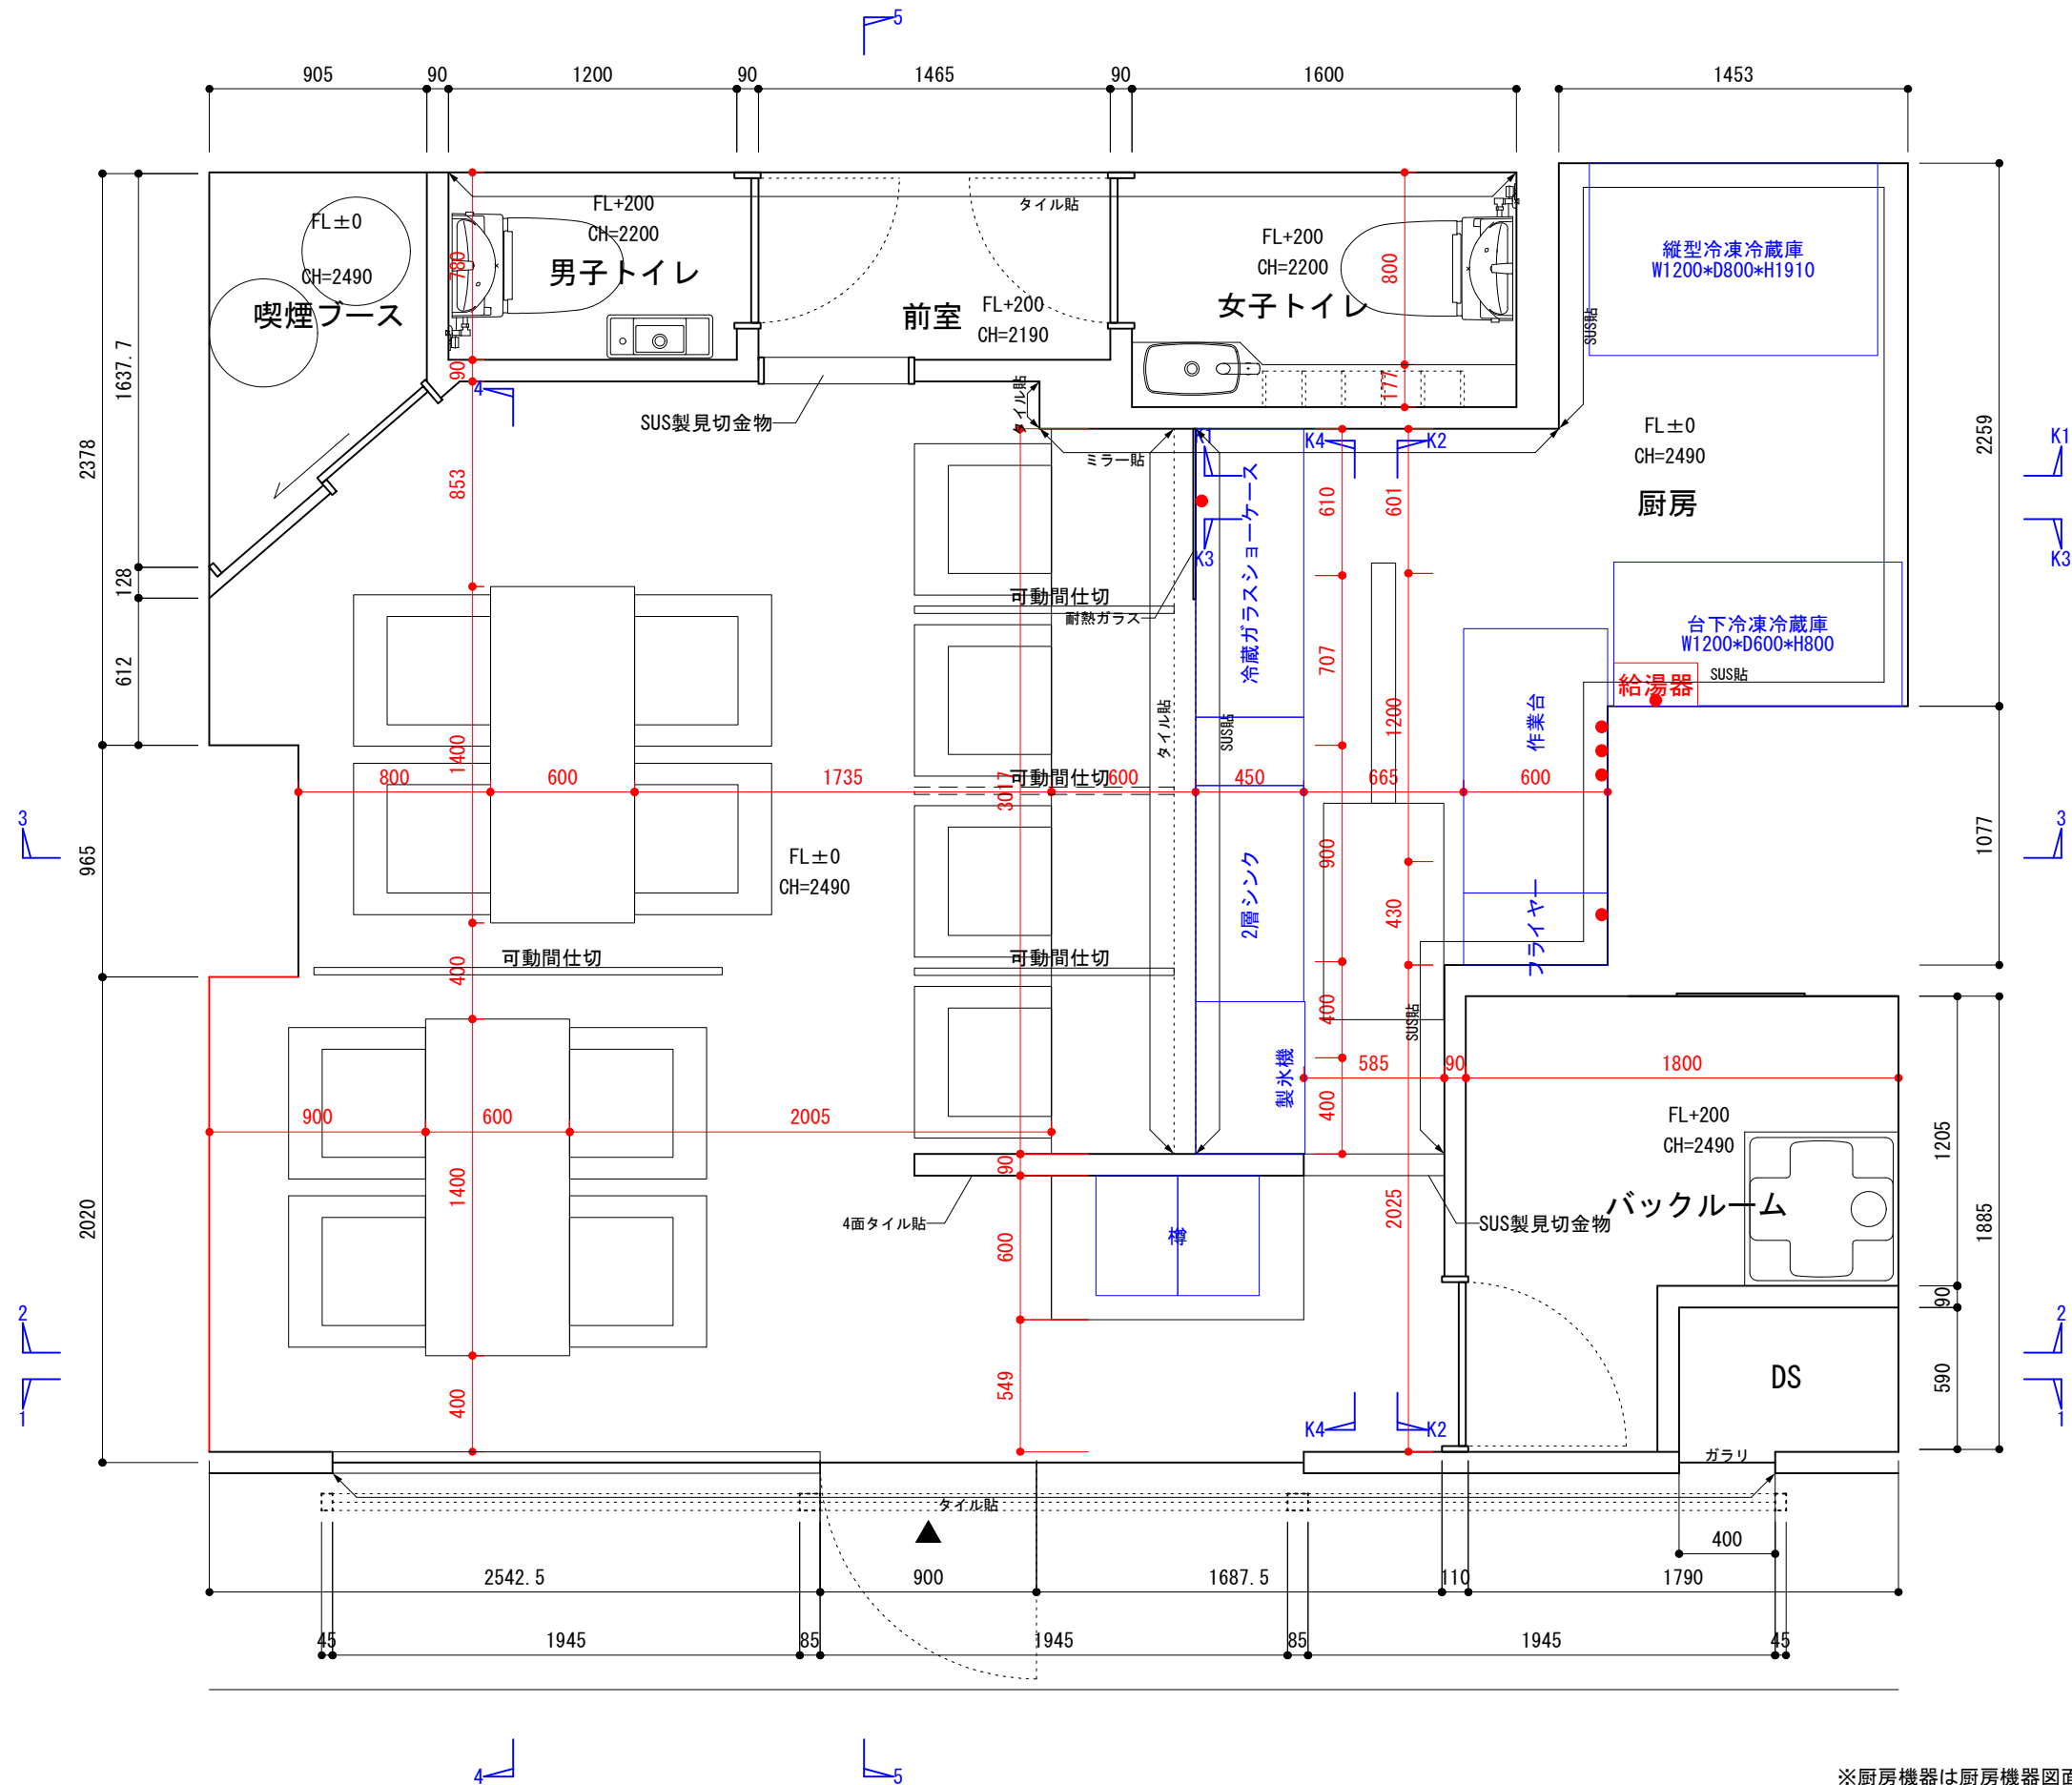


延床面積
39.96m²

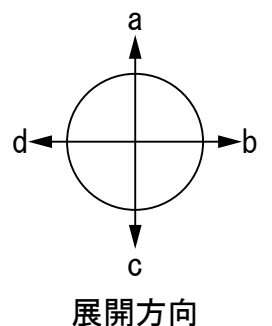


※厨房機器は厨房機器図面による

ガス設備凡例

	消火器
	誘導灯
	自火報感知器 (煙)
	自火報感知器 (定温)

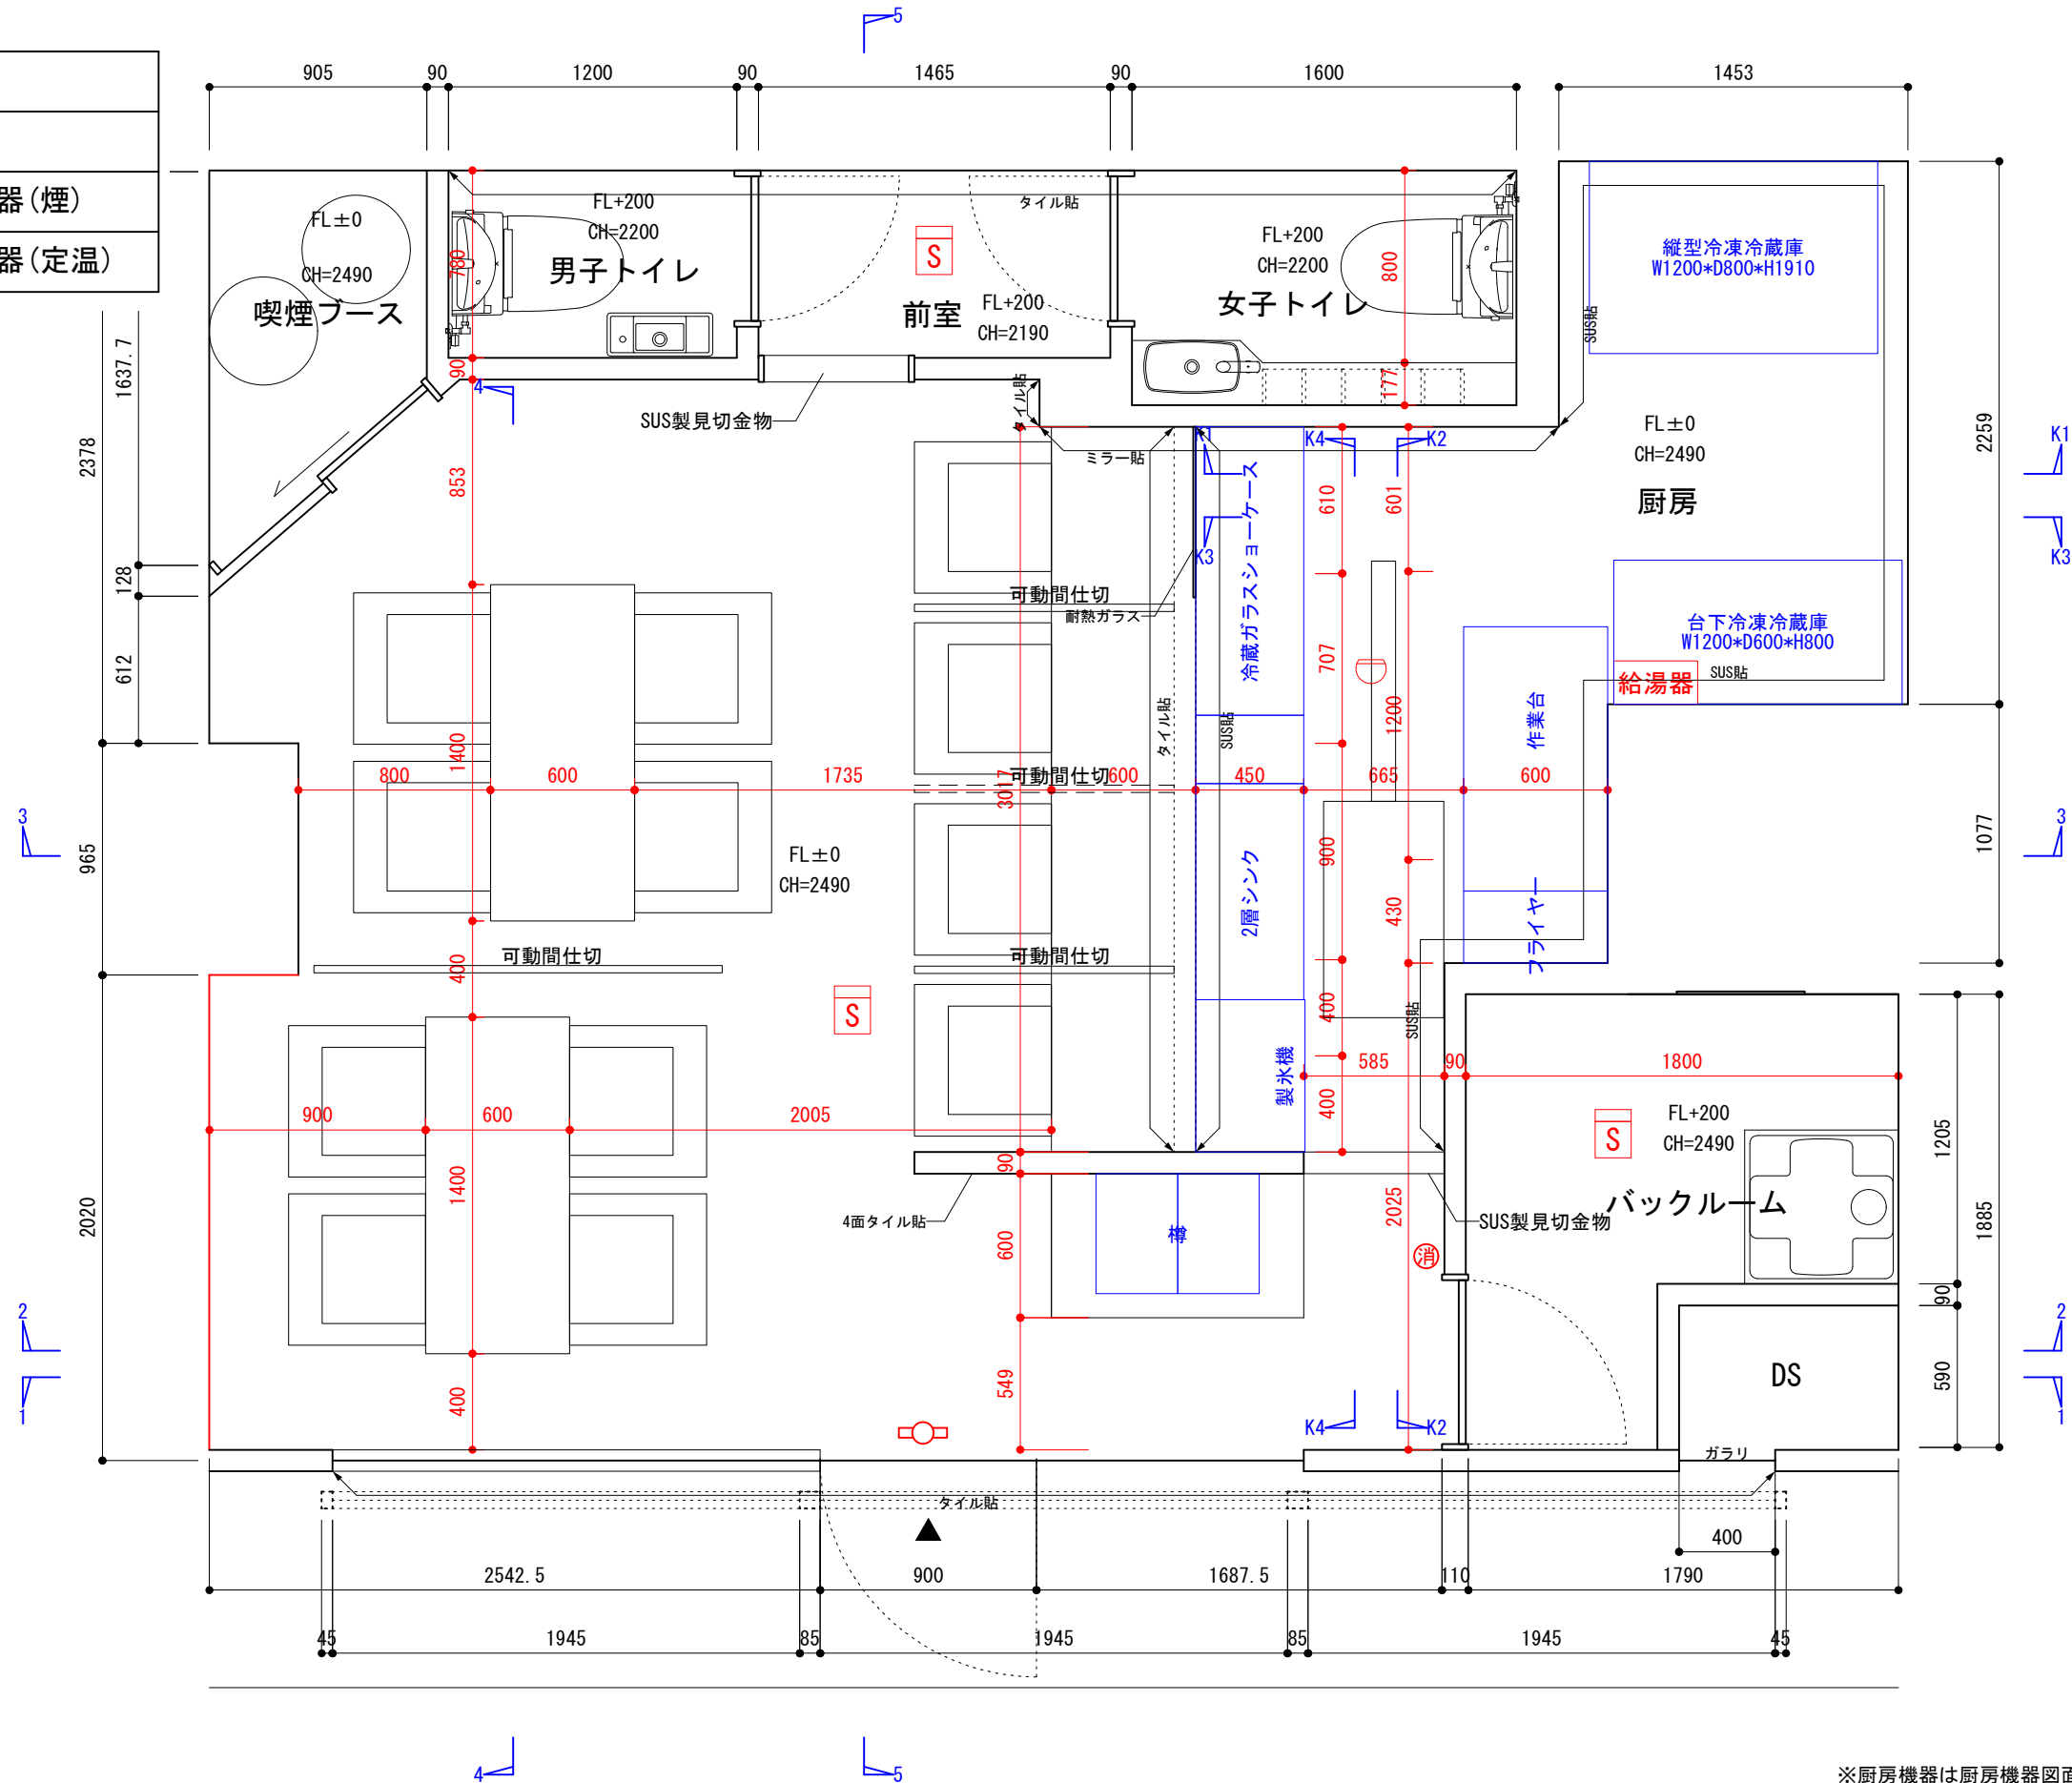

延床面積
39.96m²

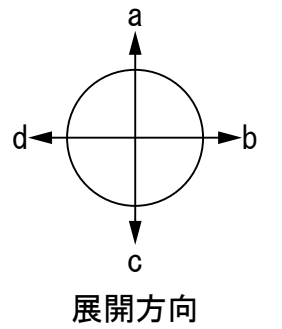

※厨房機器は厨房機器図面による