


トイレ①展開図

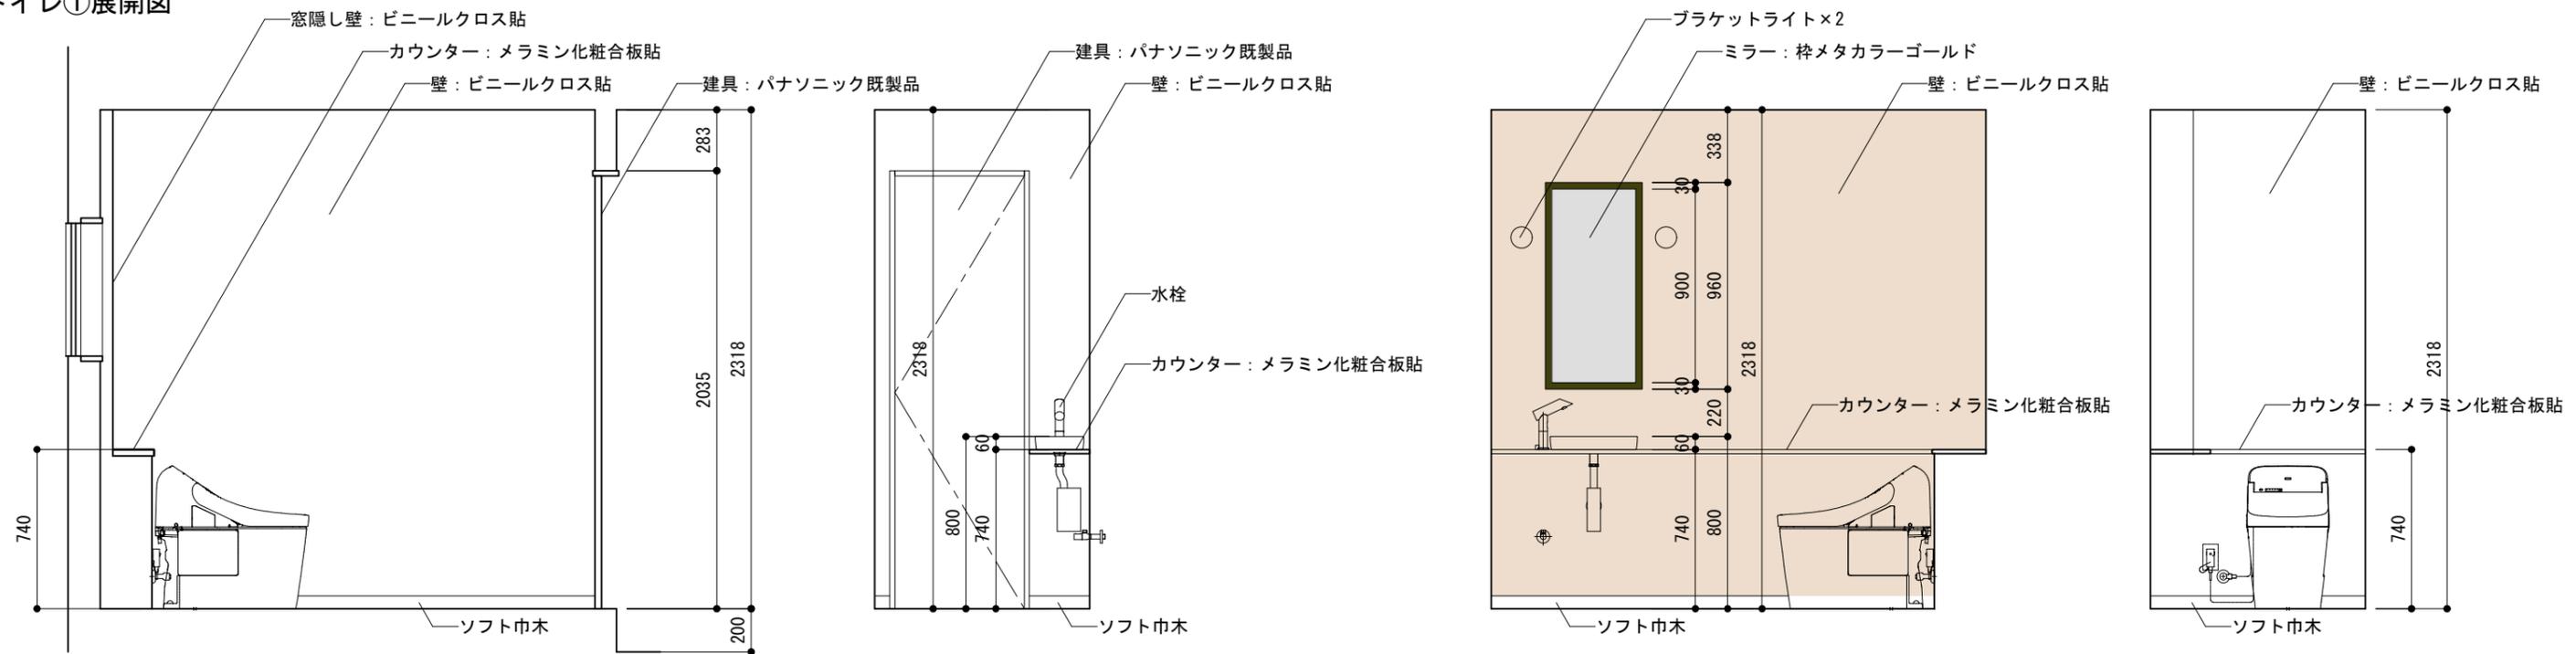

便器: GGシリーズ/TOTO










手洗器: 493-228-D/カクダイ




自動水栓: 713-347/カクダイ


階段室2階 ディスプレイラック

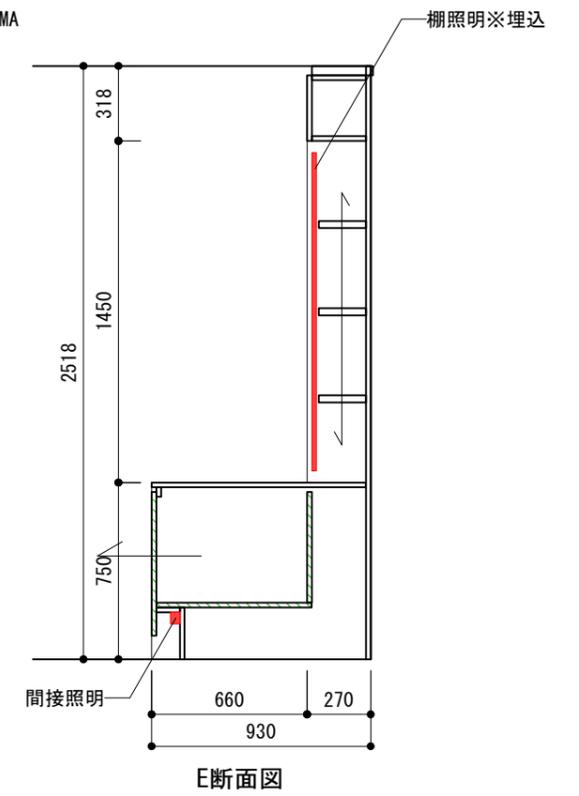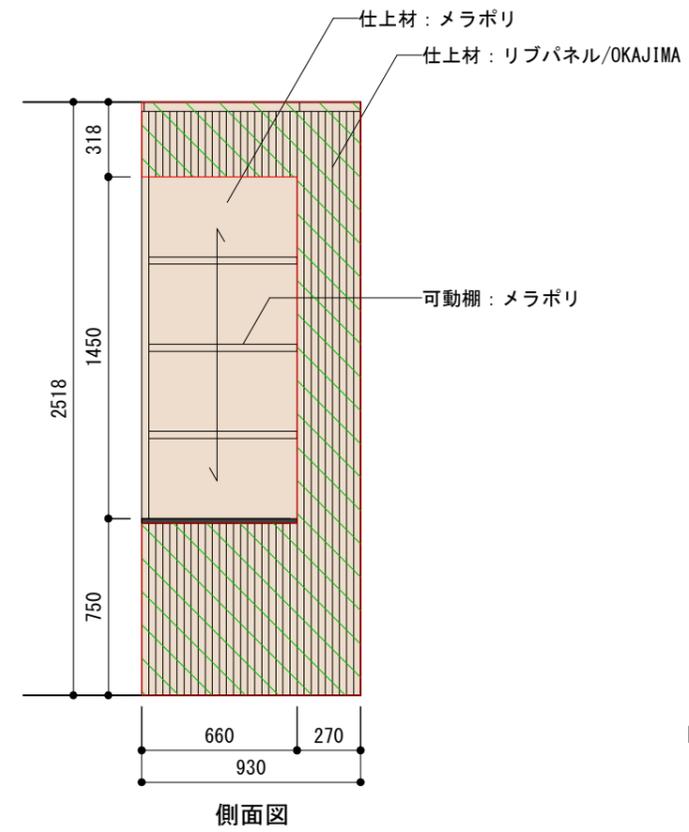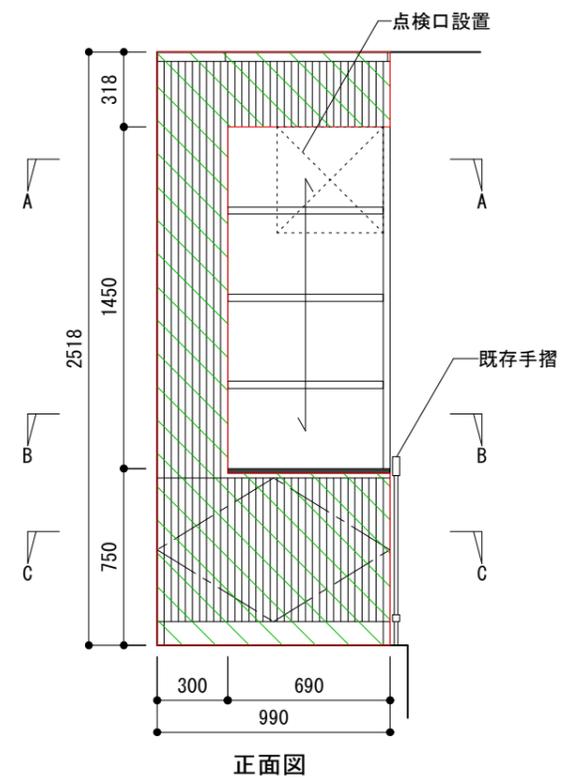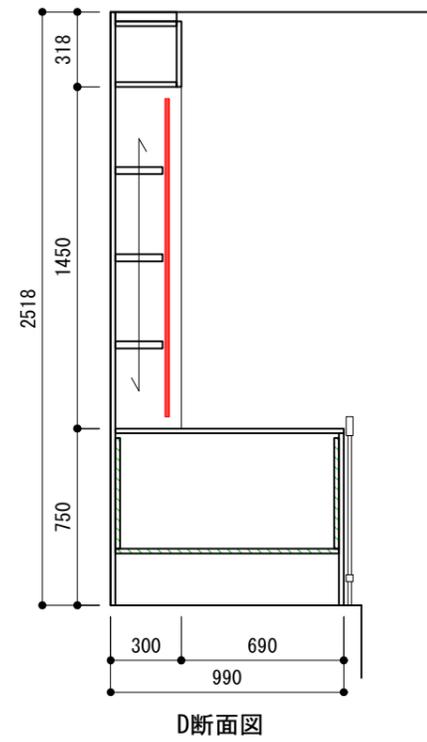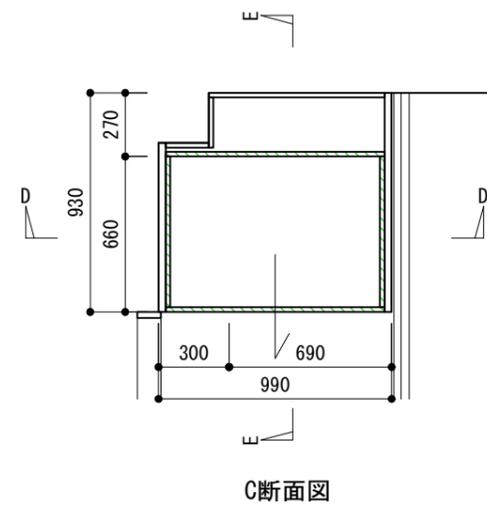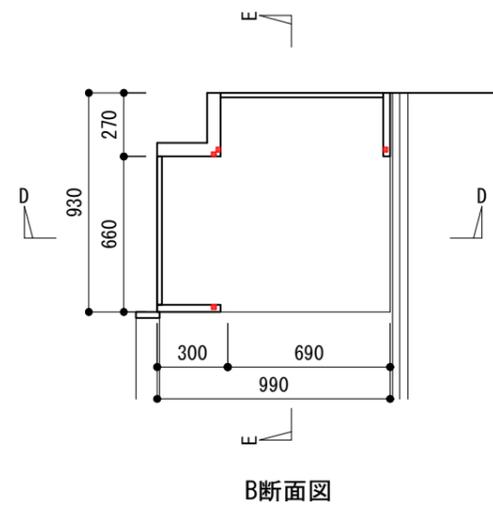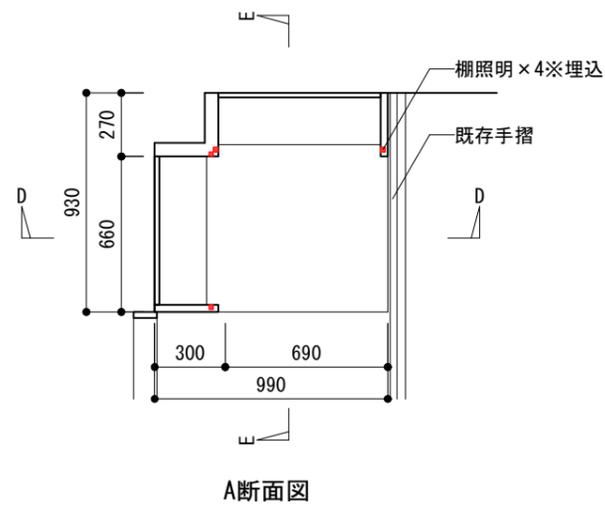

エントランス 下り天井・カウンター S, 1:30

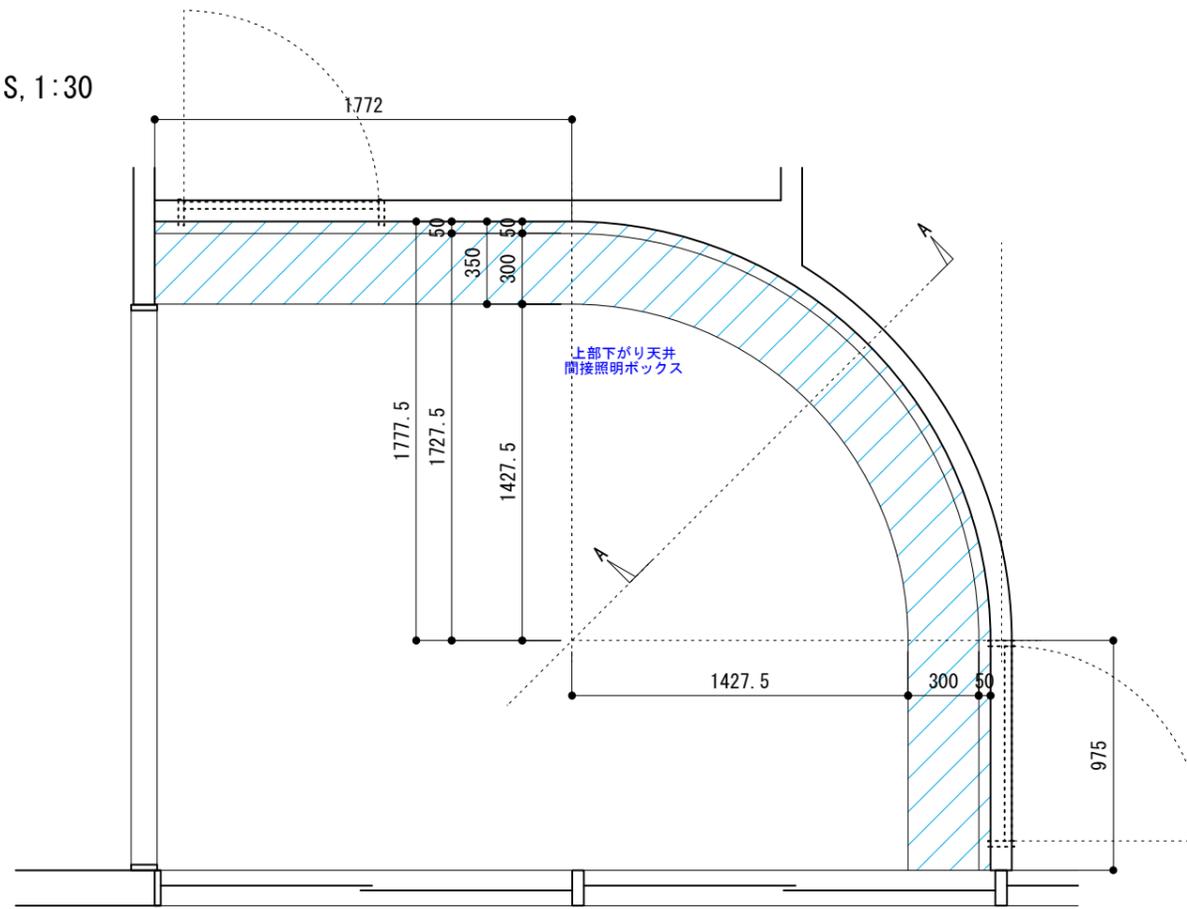


B断面図

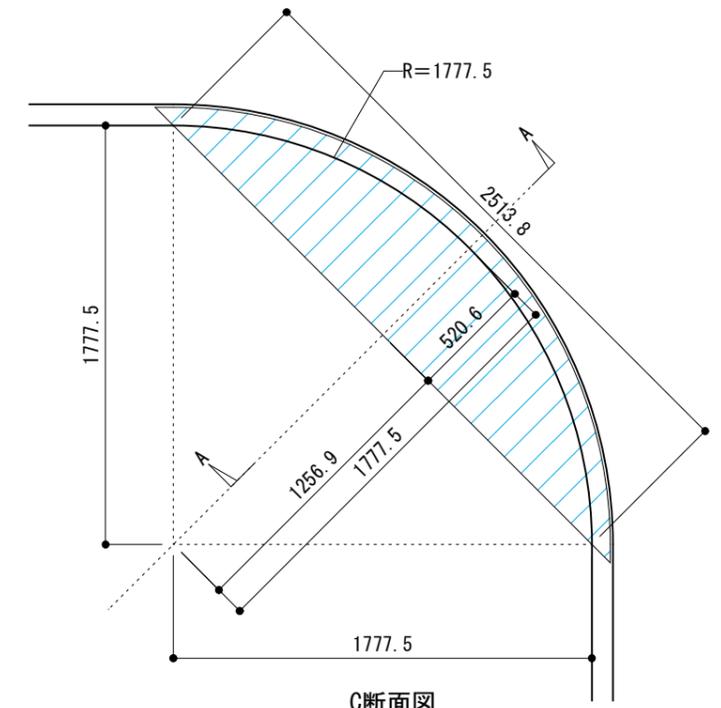


C断面図


通路 照明BOX

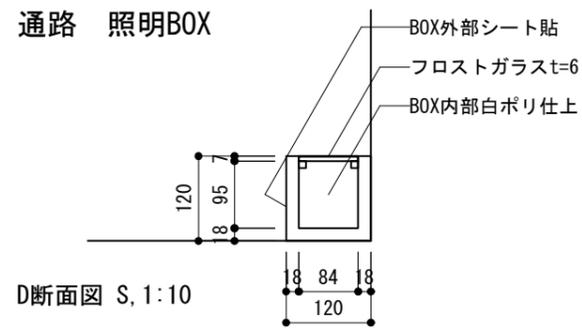


D断面図 S, 1:10

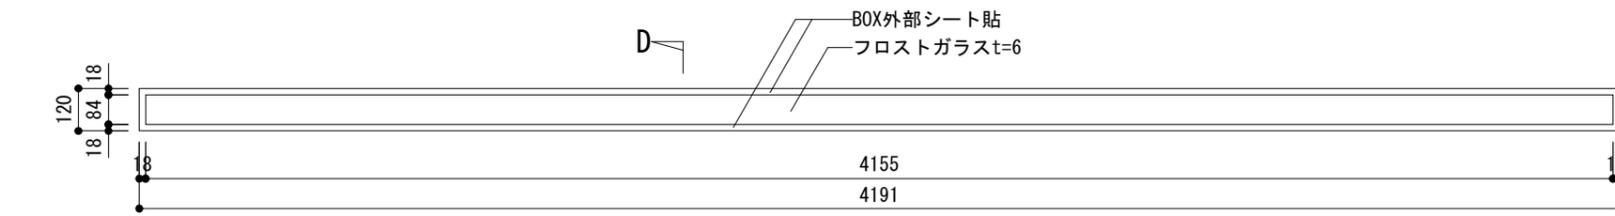


上面図 S, 1:20

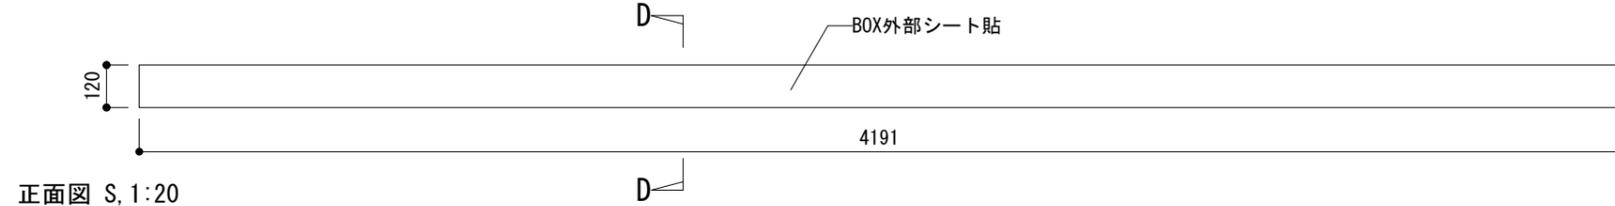


正面図 S, 1:20

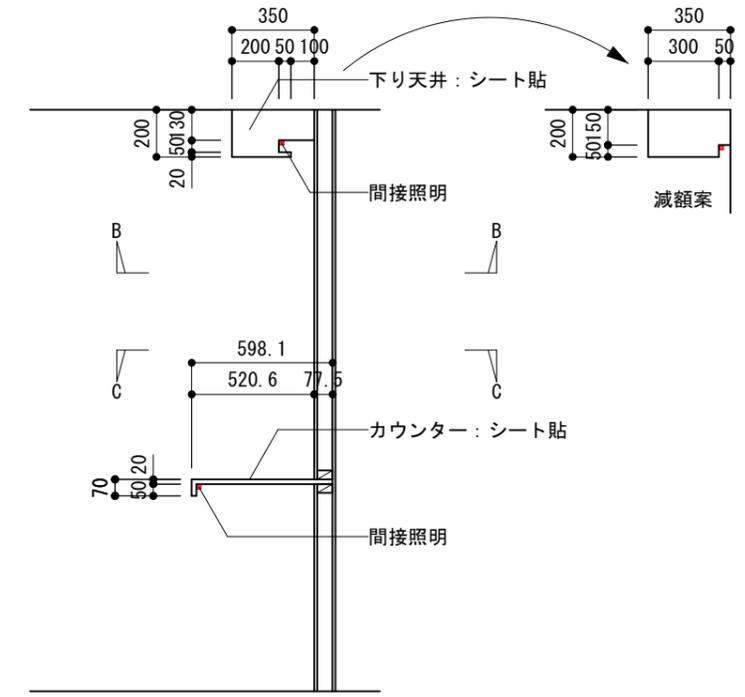


A断面図

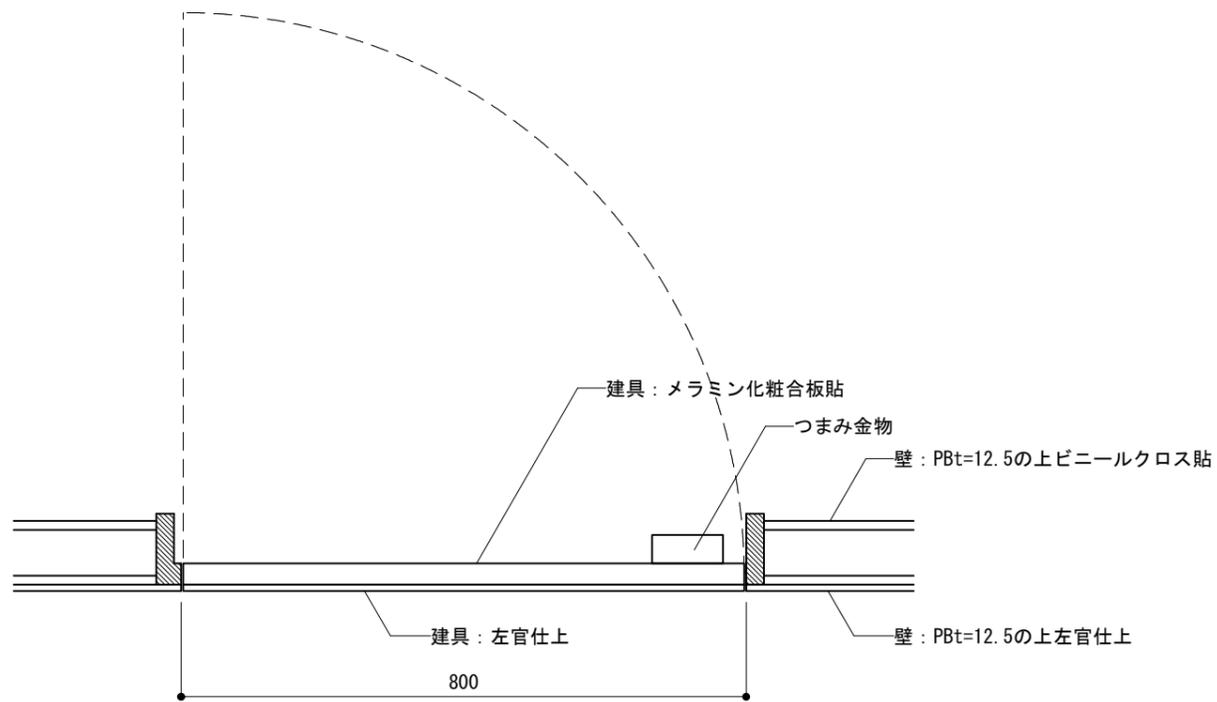

水平断面図

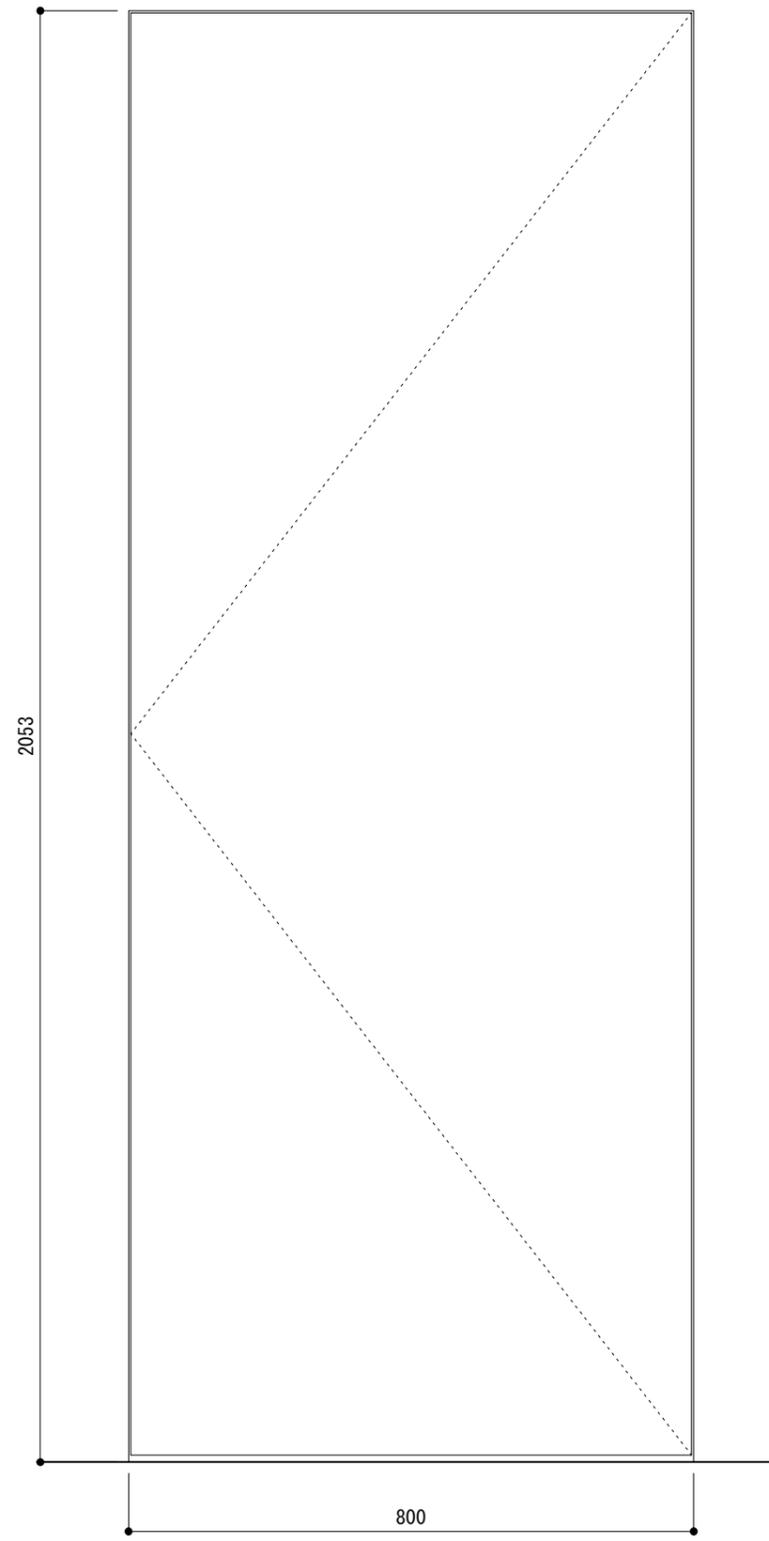

正面図

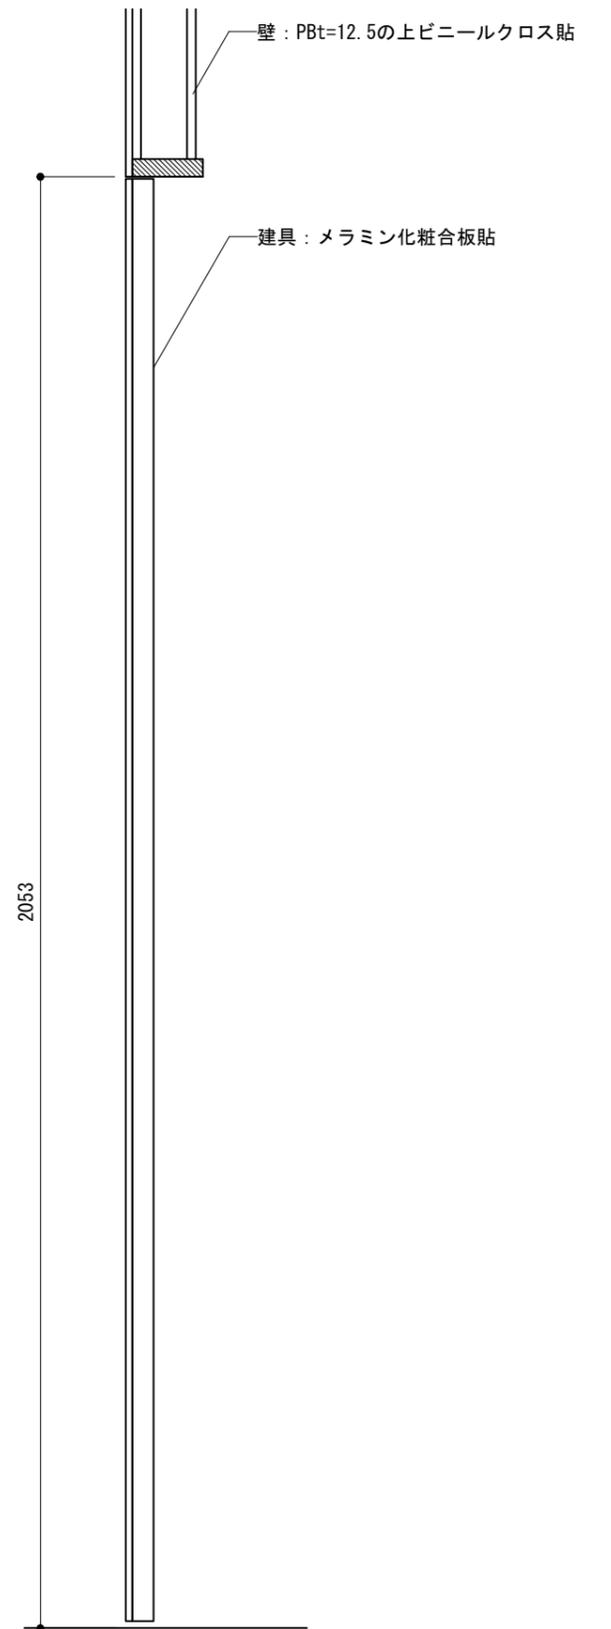

垂直断面図